
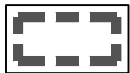


# Bebauungsplan "Im Hasengrund II"

in Deggenhausertal in Urnau  
 Bodenseekreis

## ABGRENZUNGSPLAN

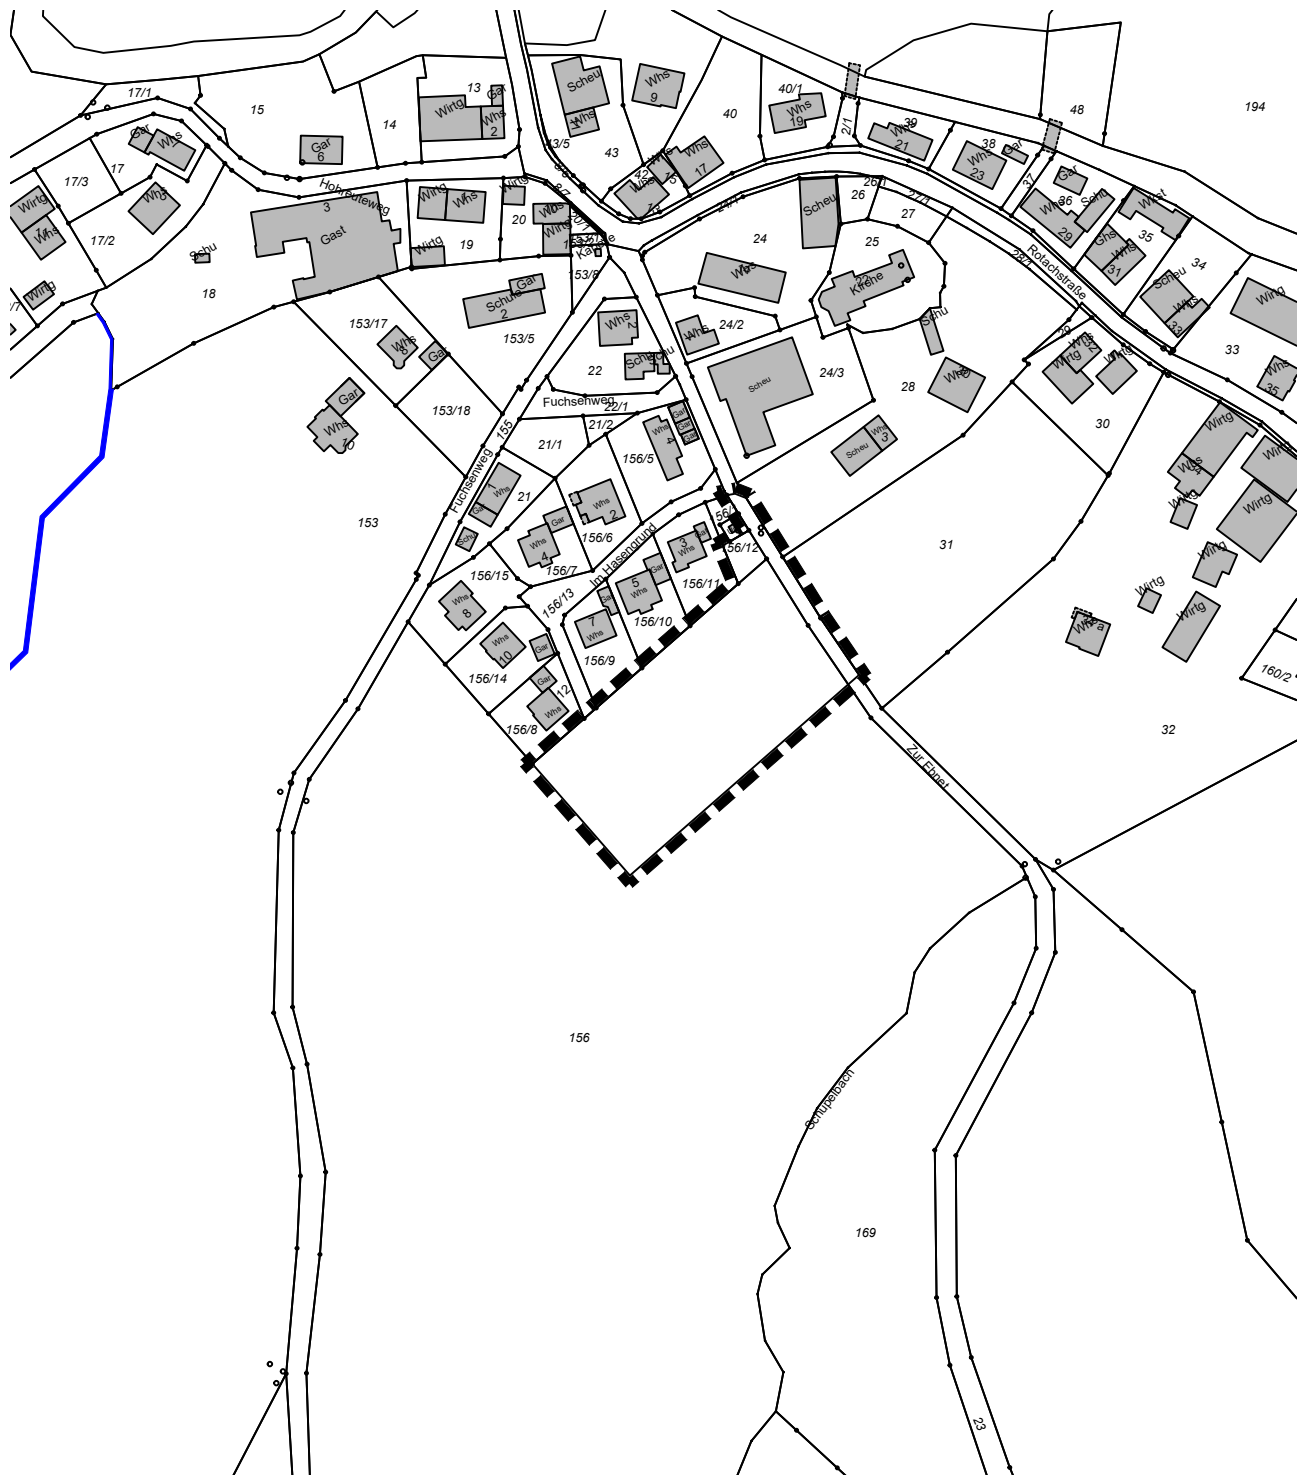

Grenze des räumlichen Geltungsbereichs  
 des Bebauungsplanes (§ 9 Abs. 7 BauGB)

Maßstab: 1 : 2500		Projektnummer: 12498	
		Plannummer: 12498/abgr_1.1	
Gez./Geä.	Datum	Änderungsvermerk	Grundlage: ALK
jf	23.03.2021	Abgrenzungsplan	

**GFRÖRER**  
 INGENIEURE

Büro Eplingen  
 Hohenzollerweg 1  
 72186 Eplingen  
 Tel.: 07485/9769-0  
 info@gf-kom.de

Büro Dornstetten  
 Schießgrabenstraße 4  
 72280 Dornstetten  
 Tel.: 07443/24056-0  
 info@gf-kom.de

Büro Owingen  
 Gottlieb-Daimler-Str. 2  
 88696 Owingen  
 Tel.: 07551/83498-0  
 info@gf-kom.de