


Bebauungsplan "Mennwangen Süd"  
in Deggenhausertal - Mennwangen  
Bodenseekreis  
**ABGRENZUNGSPLAN**

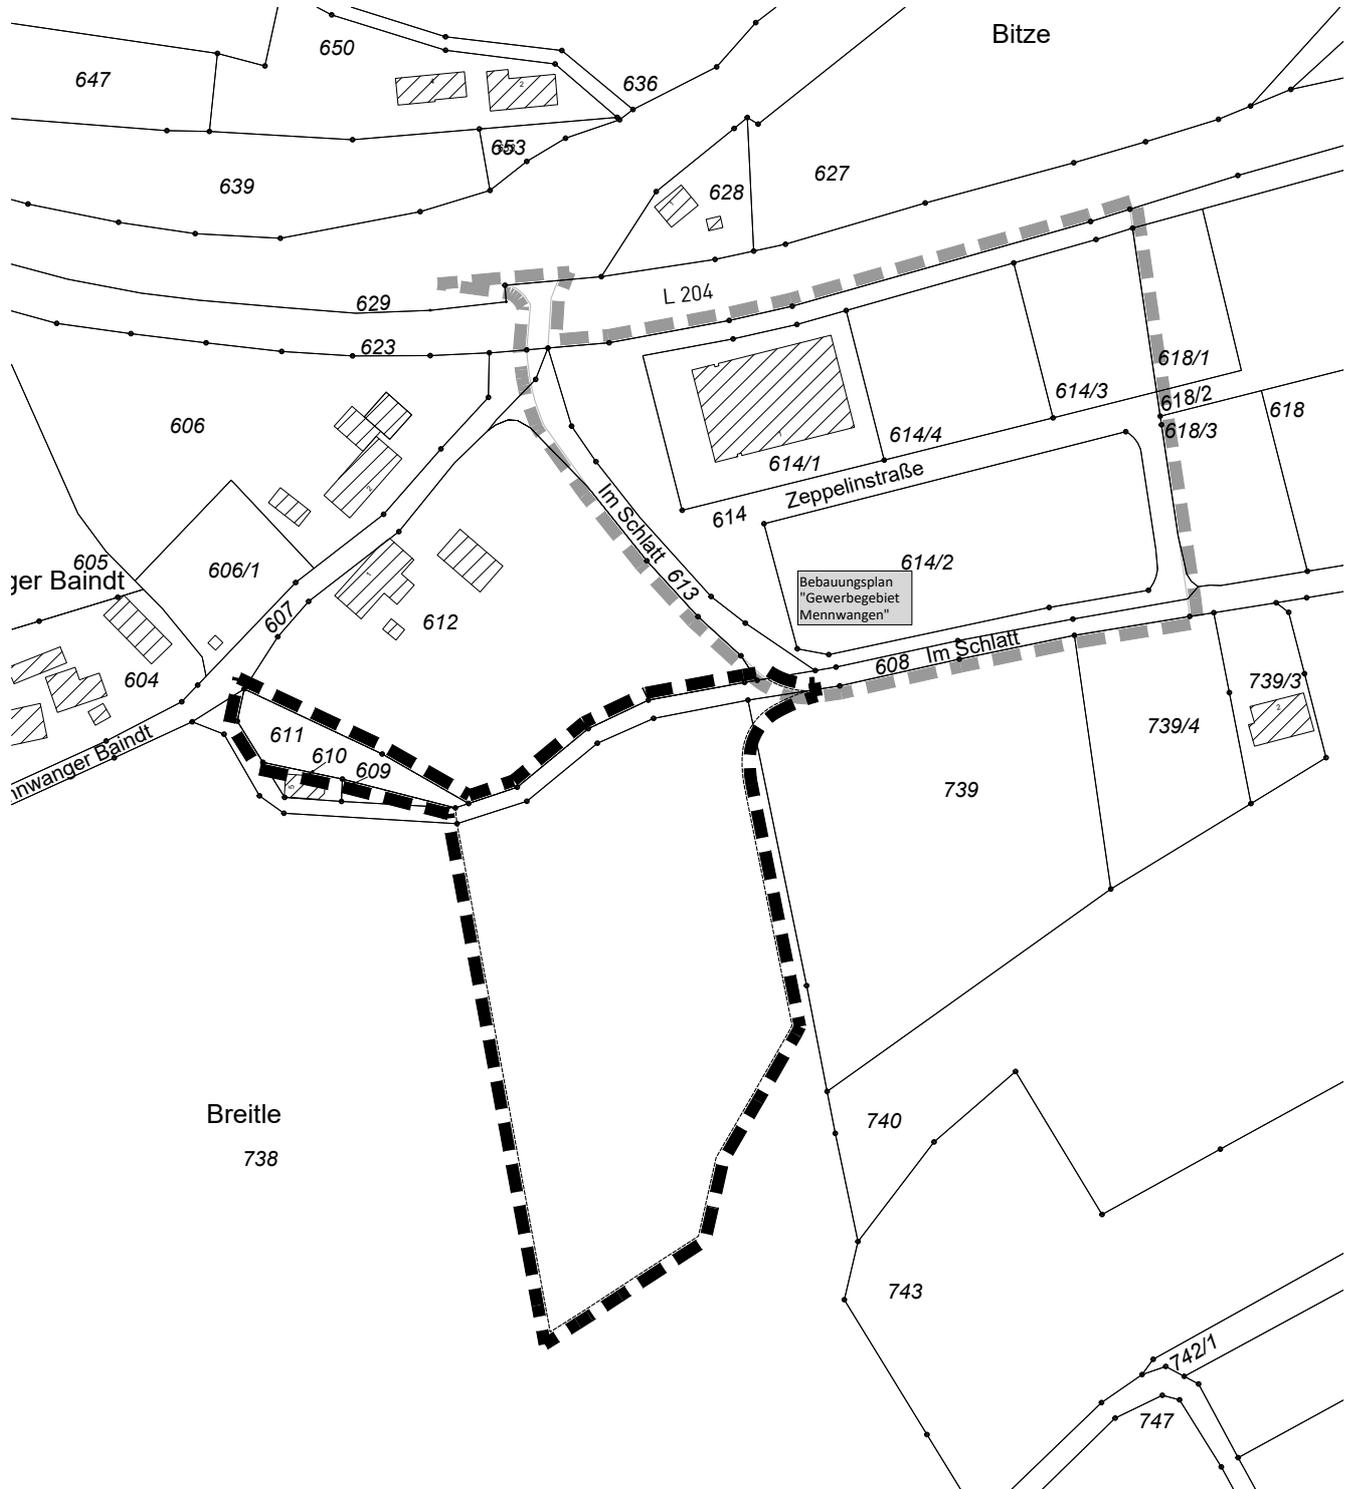

- Grenze des räumlichen Geltungsbereichs des Bebauungsplanes (§ 9 Abs. 7 BauGB)
- Grenze des räumlichen Geltungsbereichs des genehmigten Bebauungsplanes

Maßstab: 1 : 2.000		Projektnummer: 12833 Plannummer: 12833/abgr_1.1	
Gez./Geä. SP/JS	Datum 29.07.21	Anderungsvermerk erstellt	Grundlage: ALKIS_GK

**GFRÖRER**  
INGENIEURE

info@gf-kom.de  
www.gf-kommunal.de  
Tel +49 7485-9769-0