

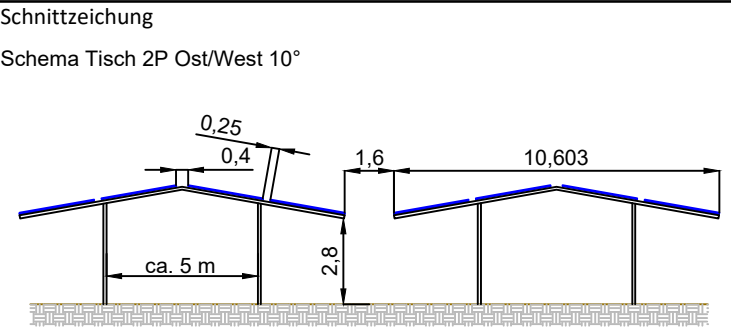
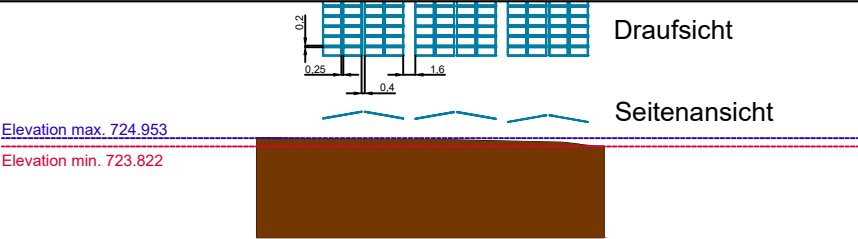


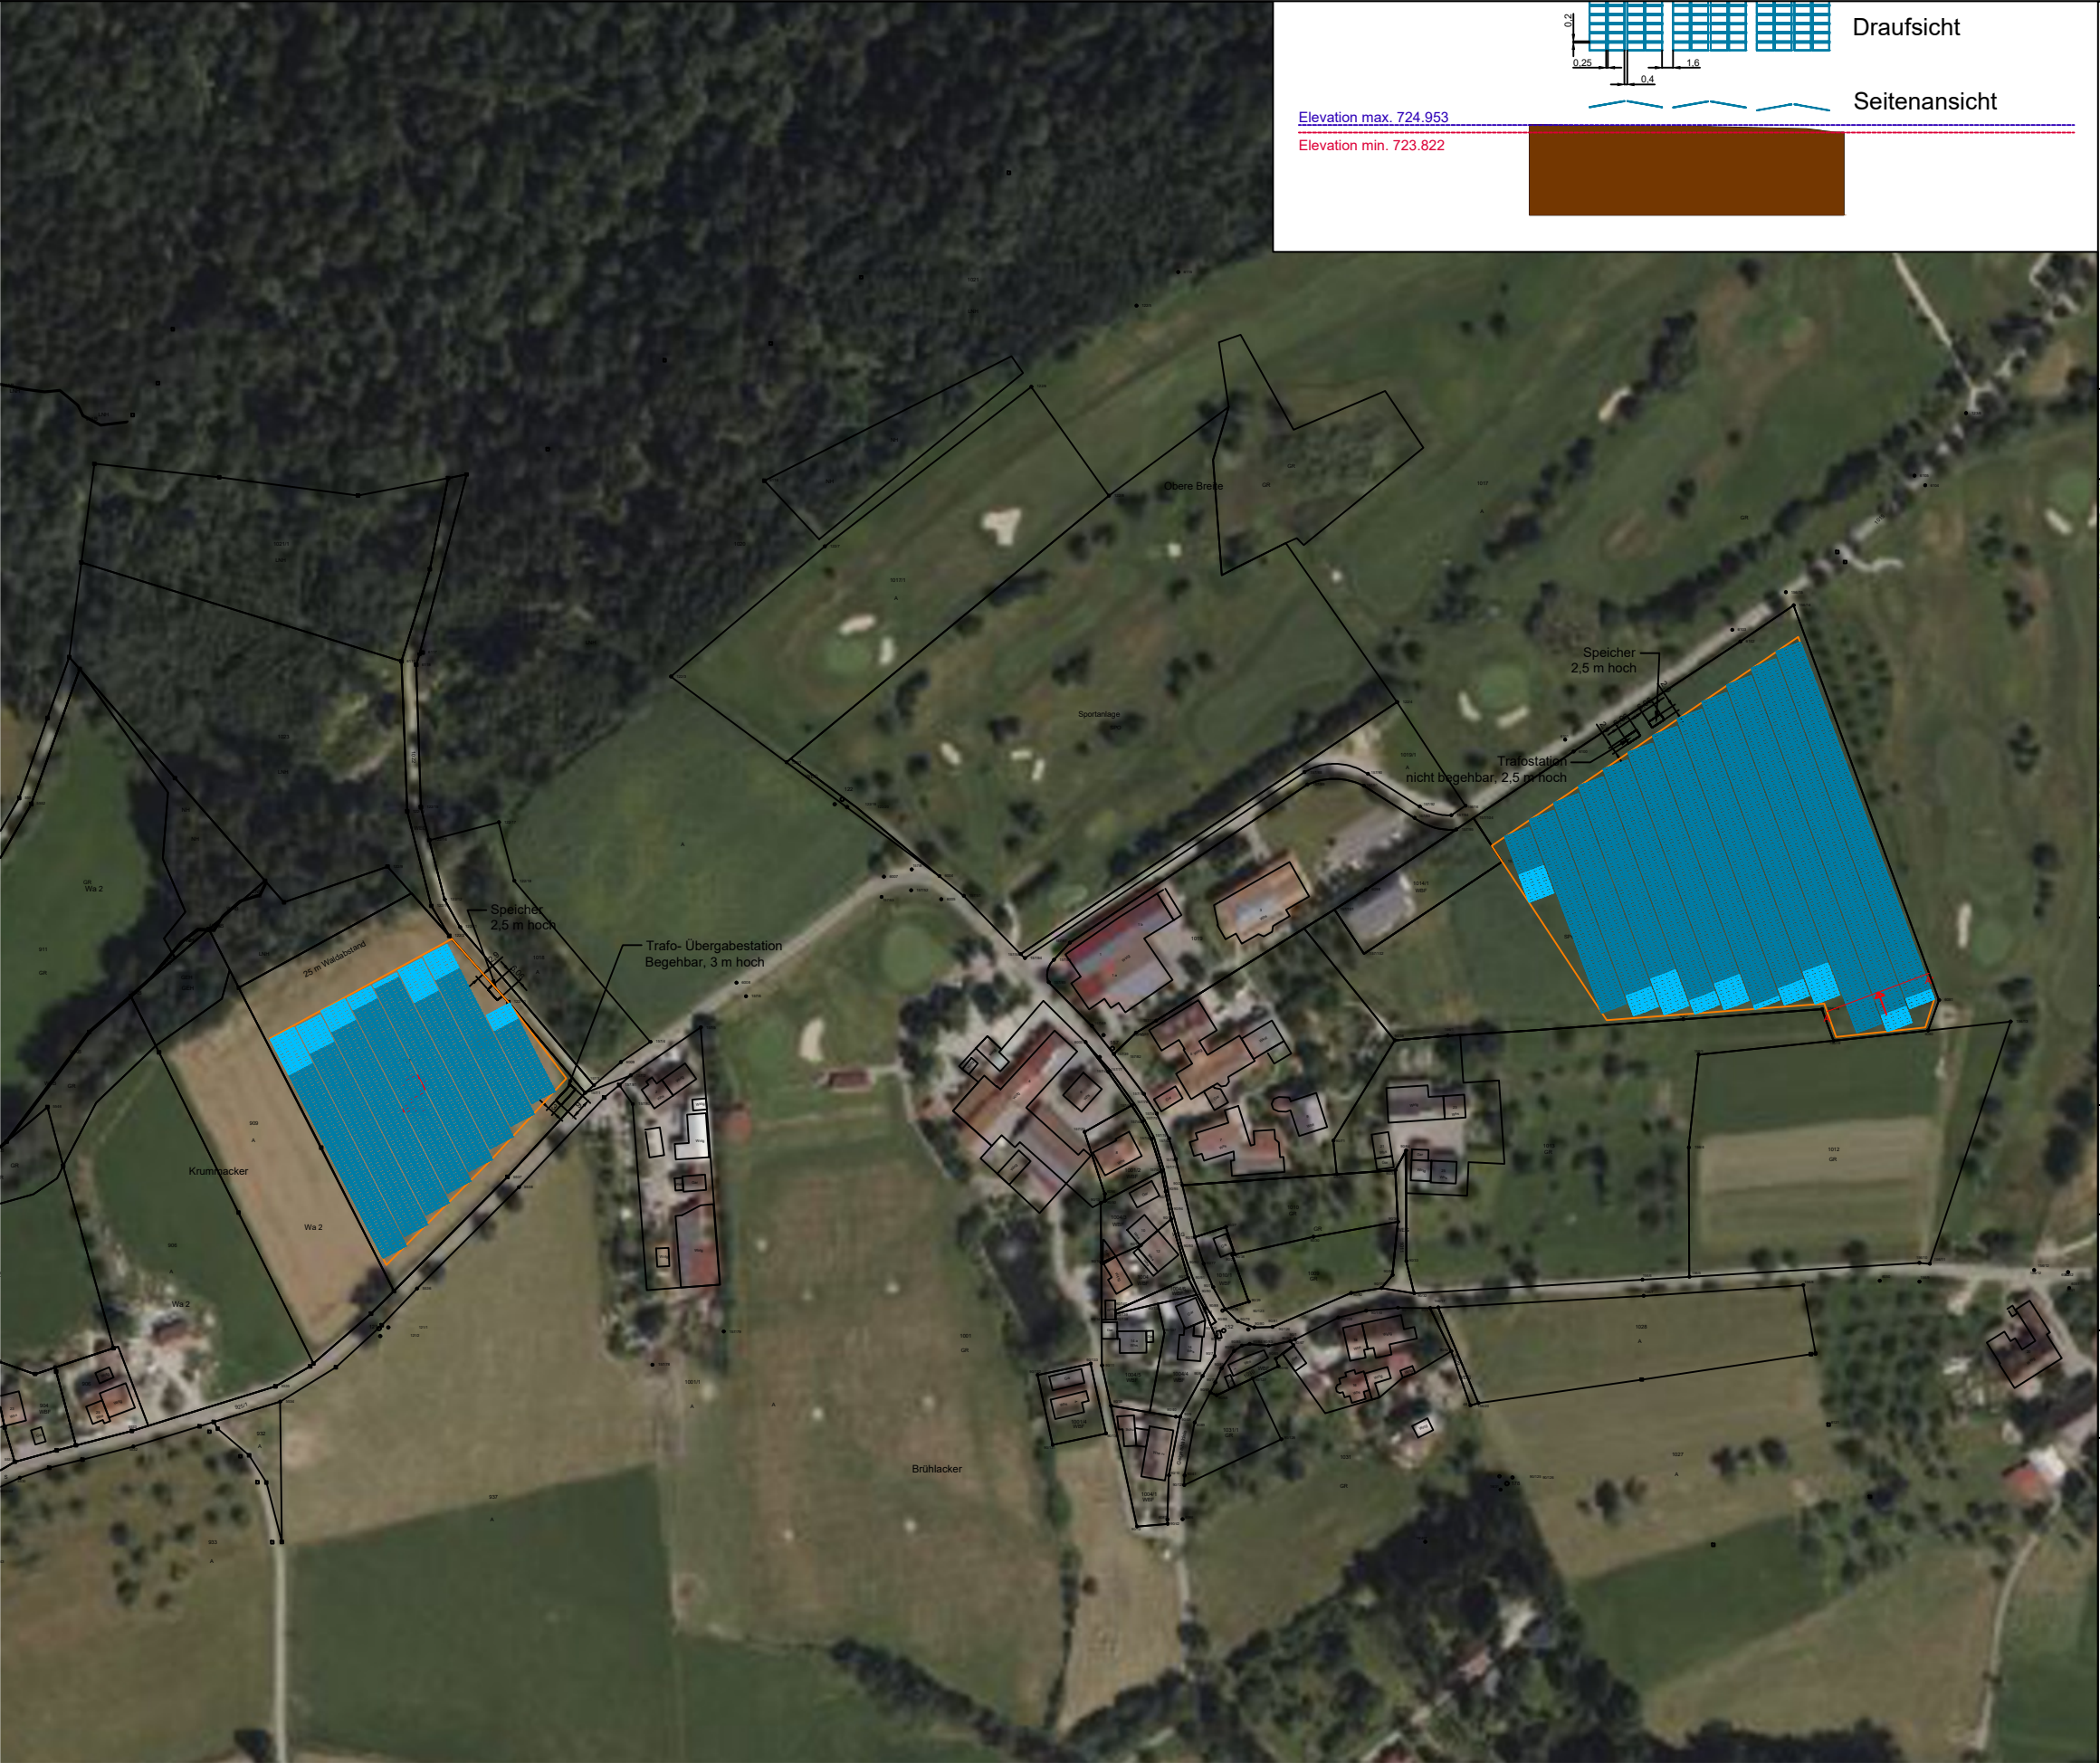

Lageplan

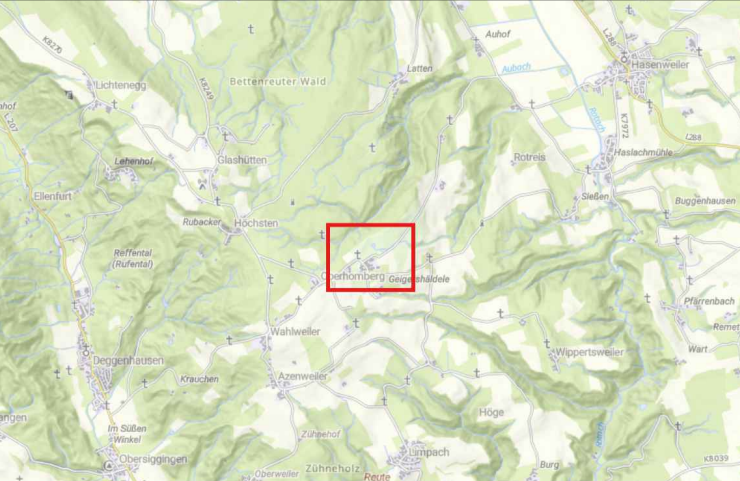

erstellt MM	geprüft	freigegeben	Datum 24.03.2025	Version
----------------	---------	-------------	---------------------	---------

Bauvorhaben
APV Albert Scherer

Standort
Unterhomburg 7
88693 Deggenhauser

Leistung: 3936,24 kWp	Modulanzahl: 6188 x 630 Wp
--------------------------	-------------------------------

Modulmaße:
2465mm x 1134mm x 35mm

solmotion project GmbH
Zwingerstraße 15
88214 Ravensburg
email: solarkraftwerk@solmotion.de
tel: +49 (0)751 295096-11
fax: +49 (0)751 295096-39

Diese Zeichnung darf nicht vervielfältigt, Dritten zugänglich oder widerrechtlich verwendet werden.
Maße müssen vor Ort geprüft werden.