


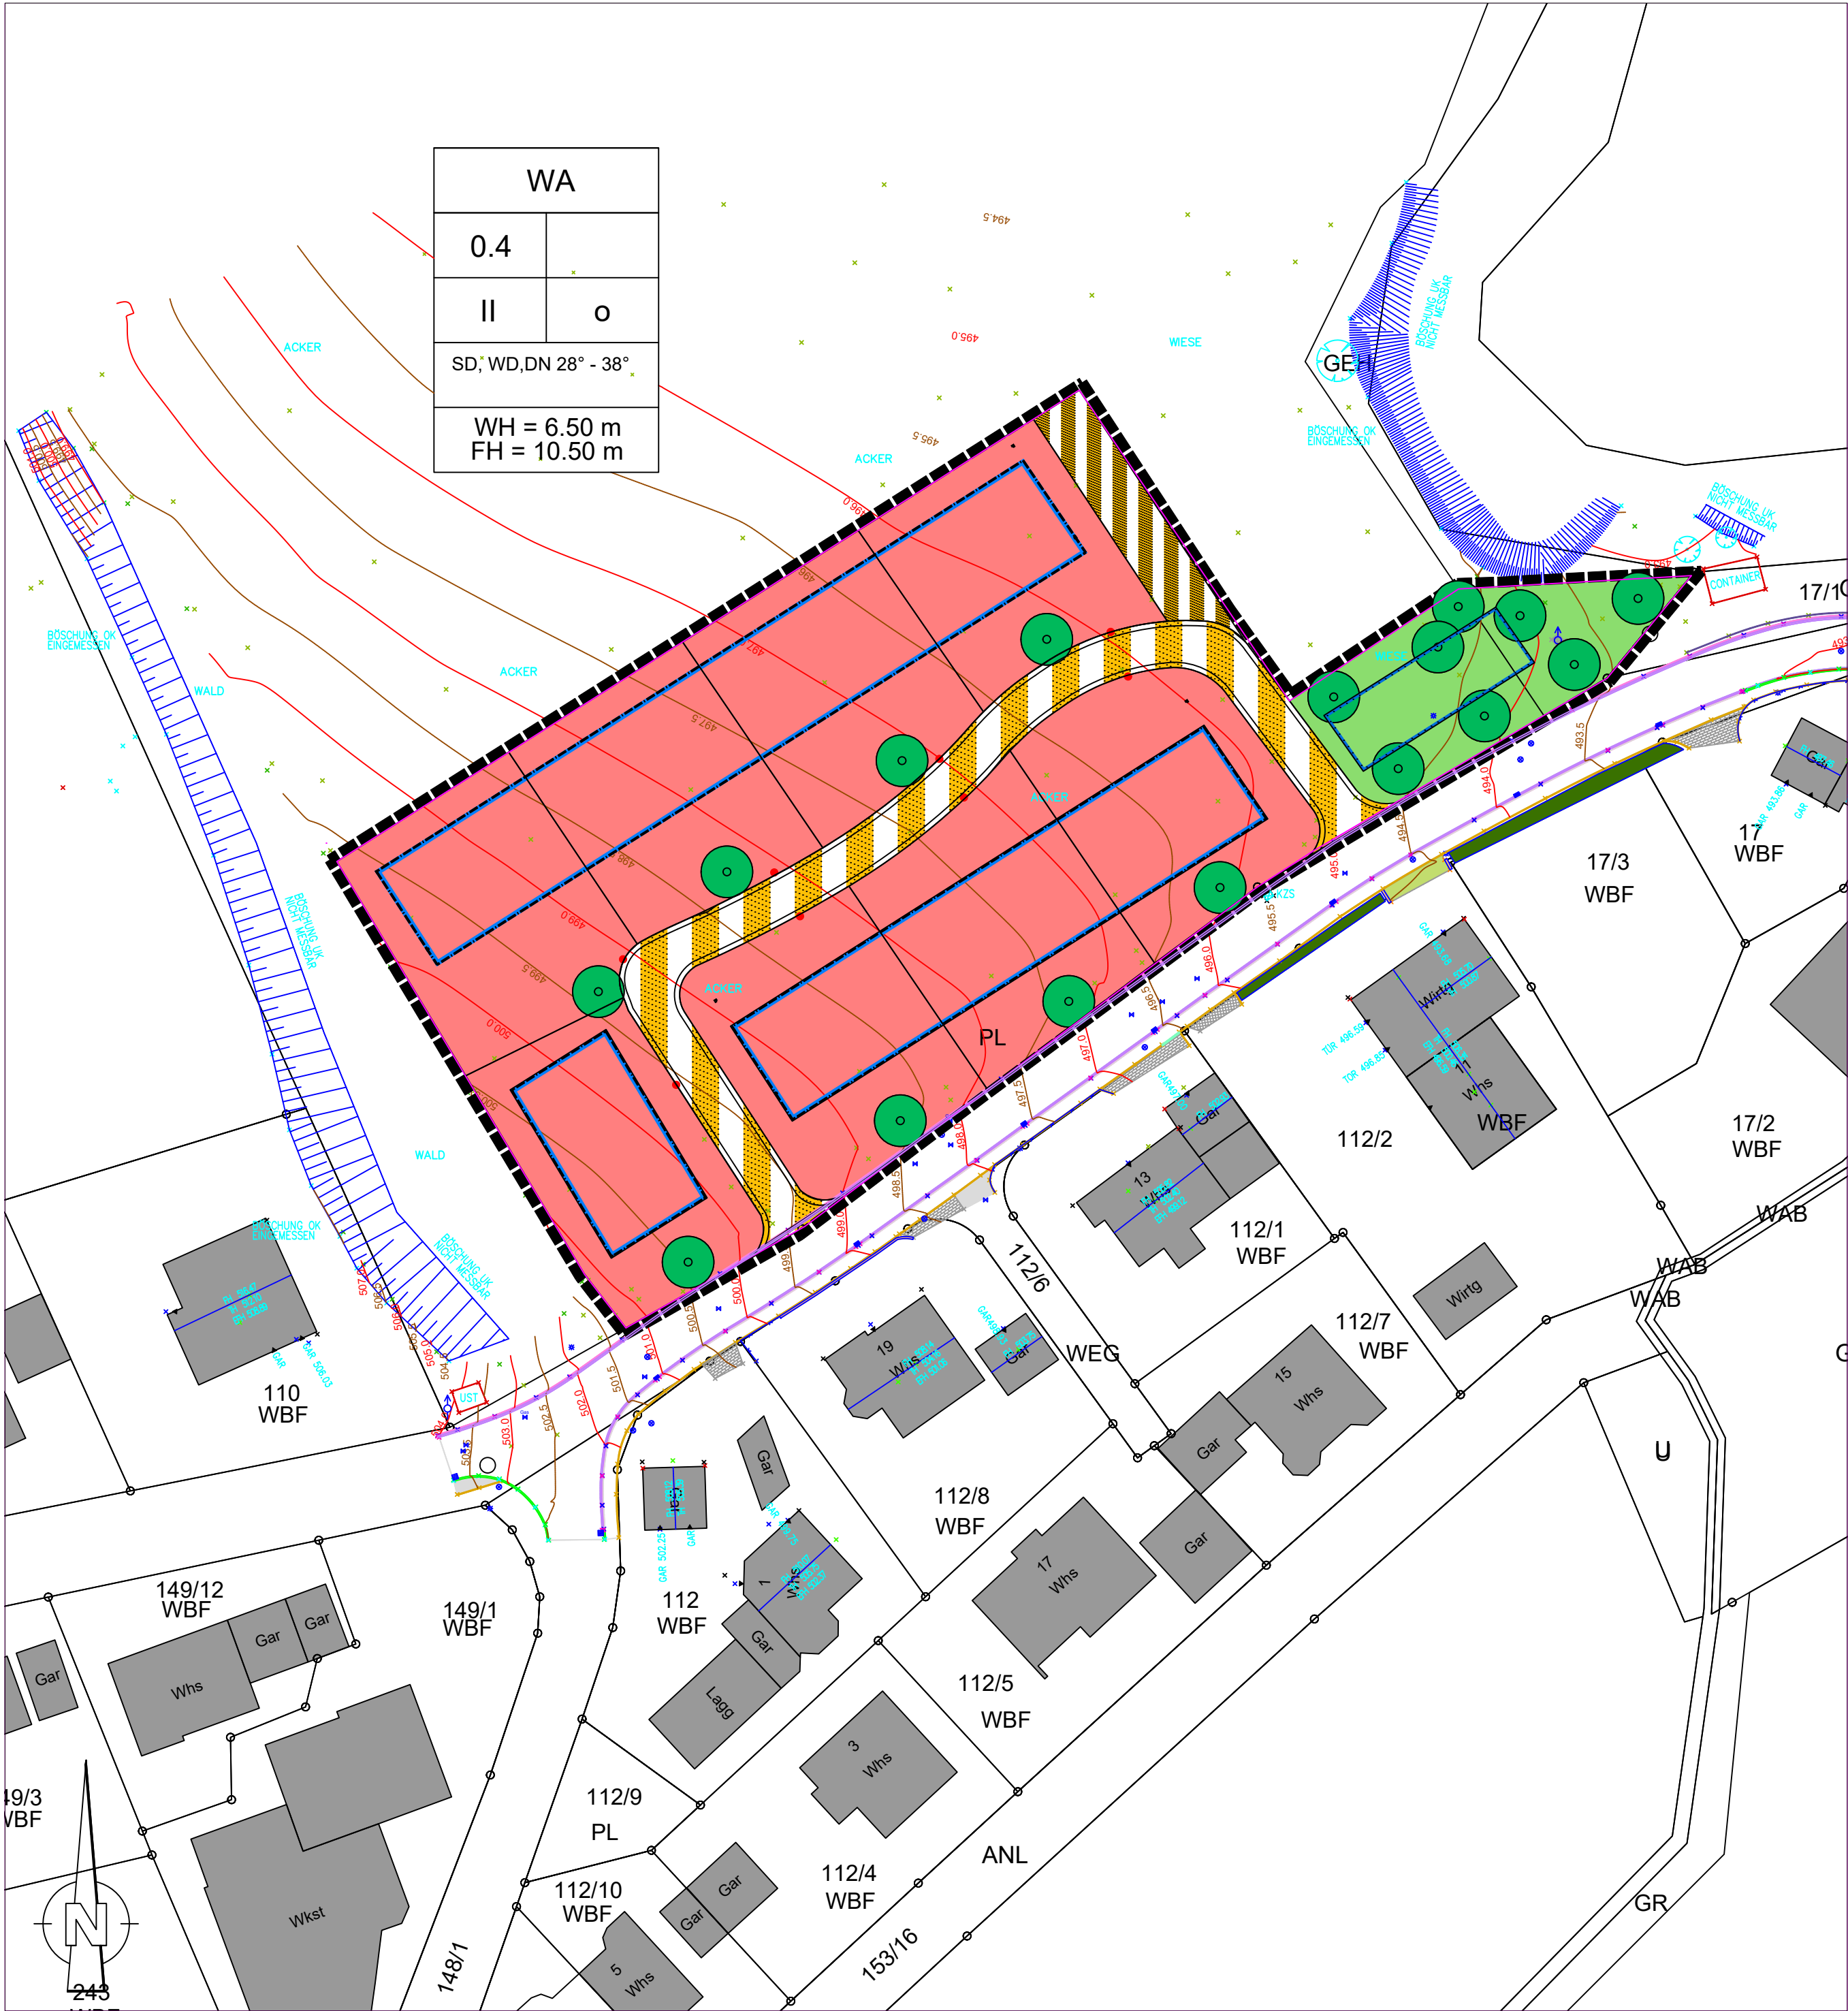

WA	
0.4	
II	o
SD, WD, DN 28° - 38°	
WH = 6.50 m FH = 10.50 m	

Signaturen gemäß der Verordnung über die Ausarbeitung der Bauleitpläne und die Darstellung des Planinhaltes (Planzeichenverordnung 1990 - PlanzV 90)

1. Art der baulichen Nutzung
(§ 9 Abs. 1 Nr. 1 des Baugesetzbuches - BauGB, §§ 1 bis 11 der Baunutzungsverordnung - BauNVO)

1.1.3. Allgemeine Wohngebiete
(§ 4 BauNVO)

3. Bauweise, Baulinien, Baugrenzen
(§ 9 Abs. 1 Nr. 2 BauGB, § 22 und 23 BauNVO)

3.5. Baugrenze

6. Verkehrsflächen
(§ 9 Abs. 1 Nr. 11 und Abs. 6 BauGB)

6.3. Verkehrsflächen besonderer Zweckbestimmung
Anliegerstraße / Wohnstraße

Wirtschaftsweg

9. Grünflächen
(§ 9 Abs. 1 Nr. 15 und Abs. 6 BauGB)

9. Private Grünflächen

10. Wasserflächen und Flächen für die Wasserwirtschaft, den Hochwasserschutz und die Regelung des Wasserabflusses
(§ 9 Abs. 1 Nr. 16 und Abs. 4 BauGB)

10.2. Umgrenzung von Flächen für den Hochwasserschutz und die Regelung des Wasserabflusses
Hier: Retentions- und Versickerungsmulden

13. Planungen, Nutzungsregelungen, Maßnahmen und Flächen für Maßnahmen zum Schutz, zur Pflege und zur Entwicklung von Natur und Landschaft
(§ 9 Abs. 1 Nr. 20, 25 und Abs. 6 BauGB)

13.2.1. Anpflanzen: Bäume

15. Sonstige Planzeichen

15.13. Grenze des räumlichen Geltungsbereiches
(§ 9 Abs. 7 BauGB)

Füllschema der Nutzungsschablone

WA		Art der baulichen Nutzung WA = Allgemeine Wohngebiete	
0.4		Grundflächenzahl (GRZ)	
II	o	Zahl der Vollgeschosse	o = offene Bauweise
SD, WD, DN 28° - 38°		Dachform: SD = Satteldach, WD = Walmdach DN = Dachneigung in Grad	
WH = 6.50 m FH = 10.50 m		WH = Wandhöhe (Höchstgrenze) FH = Firsthöhe (Höchstgrenze)	

Planzeichen ohne Normcharakter

Meßpunkt für die Erdgeschoss-Fußbodenhöhen

Gemeinde Deggenhausertal
Bebauungsplan 'Im Bühl', Urnau

Verfahrensvermerke

Aufgestellt

Nach § 2 Abs. 1 BauGB
durch Beschluss des Gemeinderates vom
ortsübliche Bekanntmachung am

Frühzeitige Bürgerbeteiligung und Beteiligung der TÖB

nach § 3 Abs. 1 BauGB
durch Beschluss des Gemeinderates vom
in der Zeit vom bis
ortsübliche Bekanntmachung am

Zustimmung zum Entwurf
und Auslegungsbeschluss
am

Öffentlich ausgelegen

nach § 3 Abs. 2 BauGB
in der Zeit vom bis
ortsübliche Bekanntmachung am

Als Satzung beschlossen

nach § 10 Abs. 1 BauGB mit § 4 Abs. 1 GO am

Ausfertigung

Es wird bestätigt, dass der Inhalt dieses Planes sowie die textlichen Festsetzungen unter Beachtung des vorstehenden Verfahrens mit den hierzu ergangenen Beschlüssen des Gemeinderates der Gemeinde Deggenhausertal übereinstimmt.

Deggenhausertal, den
Bürgermeister

Inkrafttreten

nach § 10 Abs. 3 BauGB durch Bekanntmachung vom

Planvorhaben:

Gemeinde Deggenhausertal
Bebauungsplan 'Im Bühl', Urnau

Plan:

Rechtsplan

	Erstellt:	Plan-Nr.:	Stand:
	21.07.2026	02	24.08.2026
Helmut Hornstein Freier Landschaftsarchitekt BDLA Stadtplaner SRL Landschaftsarchitektur, Stadt-, und Umweltplanung	Gezeichnet:	Maßstab:	
		1:500	